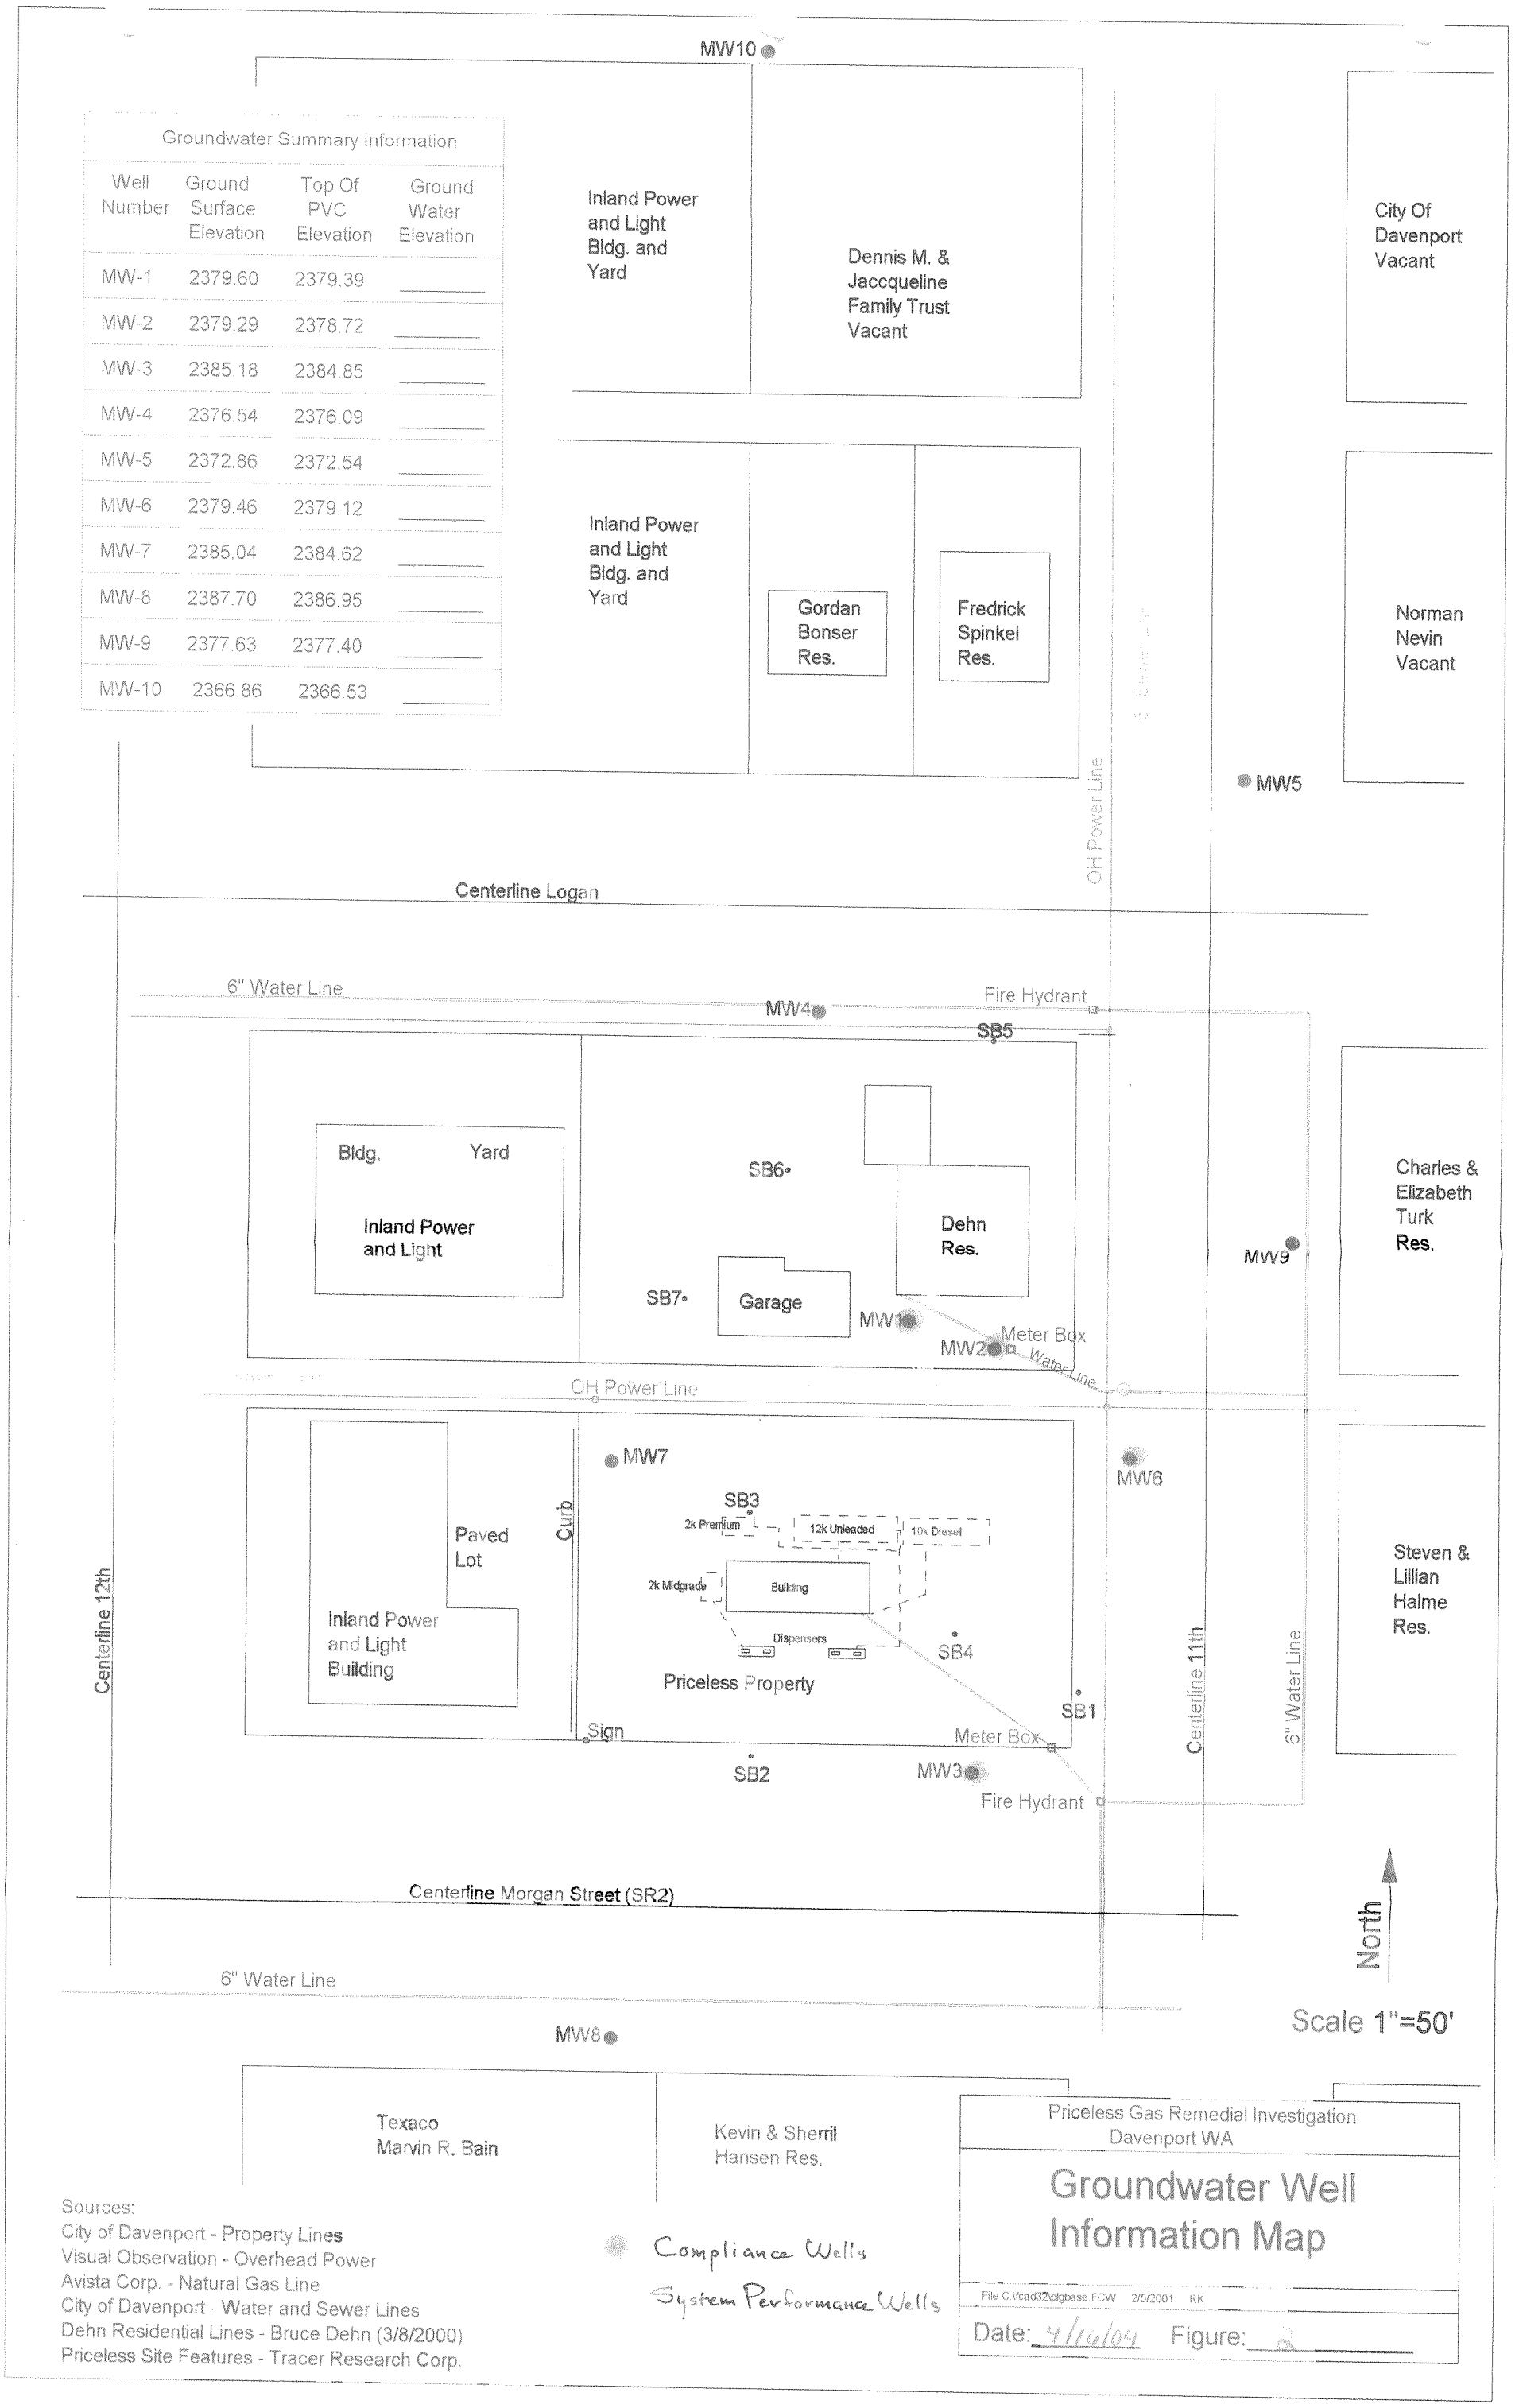

Groundwater Summary Information

Well Number	Ground Surface Elevation	Top Of PVC Elevation	Ground Water Elevation
MW-1	2379.60	2379.39	
MW-2	2379.29	2378.72	
MW-3	2385.18	2384.85	
MW-4	2376.54	2376.09	
MW-5	2372.86	2372.54	
MW-6	2379.46	2379.12	
MW-7	2385.04	2384.62	
MW-8	2387.70	2386.95	
MW-9	2377.63	2377.40	
MW-10	2366.86	2366.53	

Sources:
City of Davenport - Property Lines
Visual Observation - Overhead Power
Avista Corp. - Natural Gas Line
City of Davenport - Water and Sewer Lines
Dehn Residential Lines - Bruce Dehn (3/8/2000)
Priceless Site Features - Tracer Research Corp.

Priceless Gas Remedial Investigation
Davenport WA

Groundwater Well Information Map

File C:\fcad32\pigbase.FCW 2/5/2001 RK

Date: 4/16/04 Figure: 3